


Mit Excel erstellter stilisierter Gleisplan

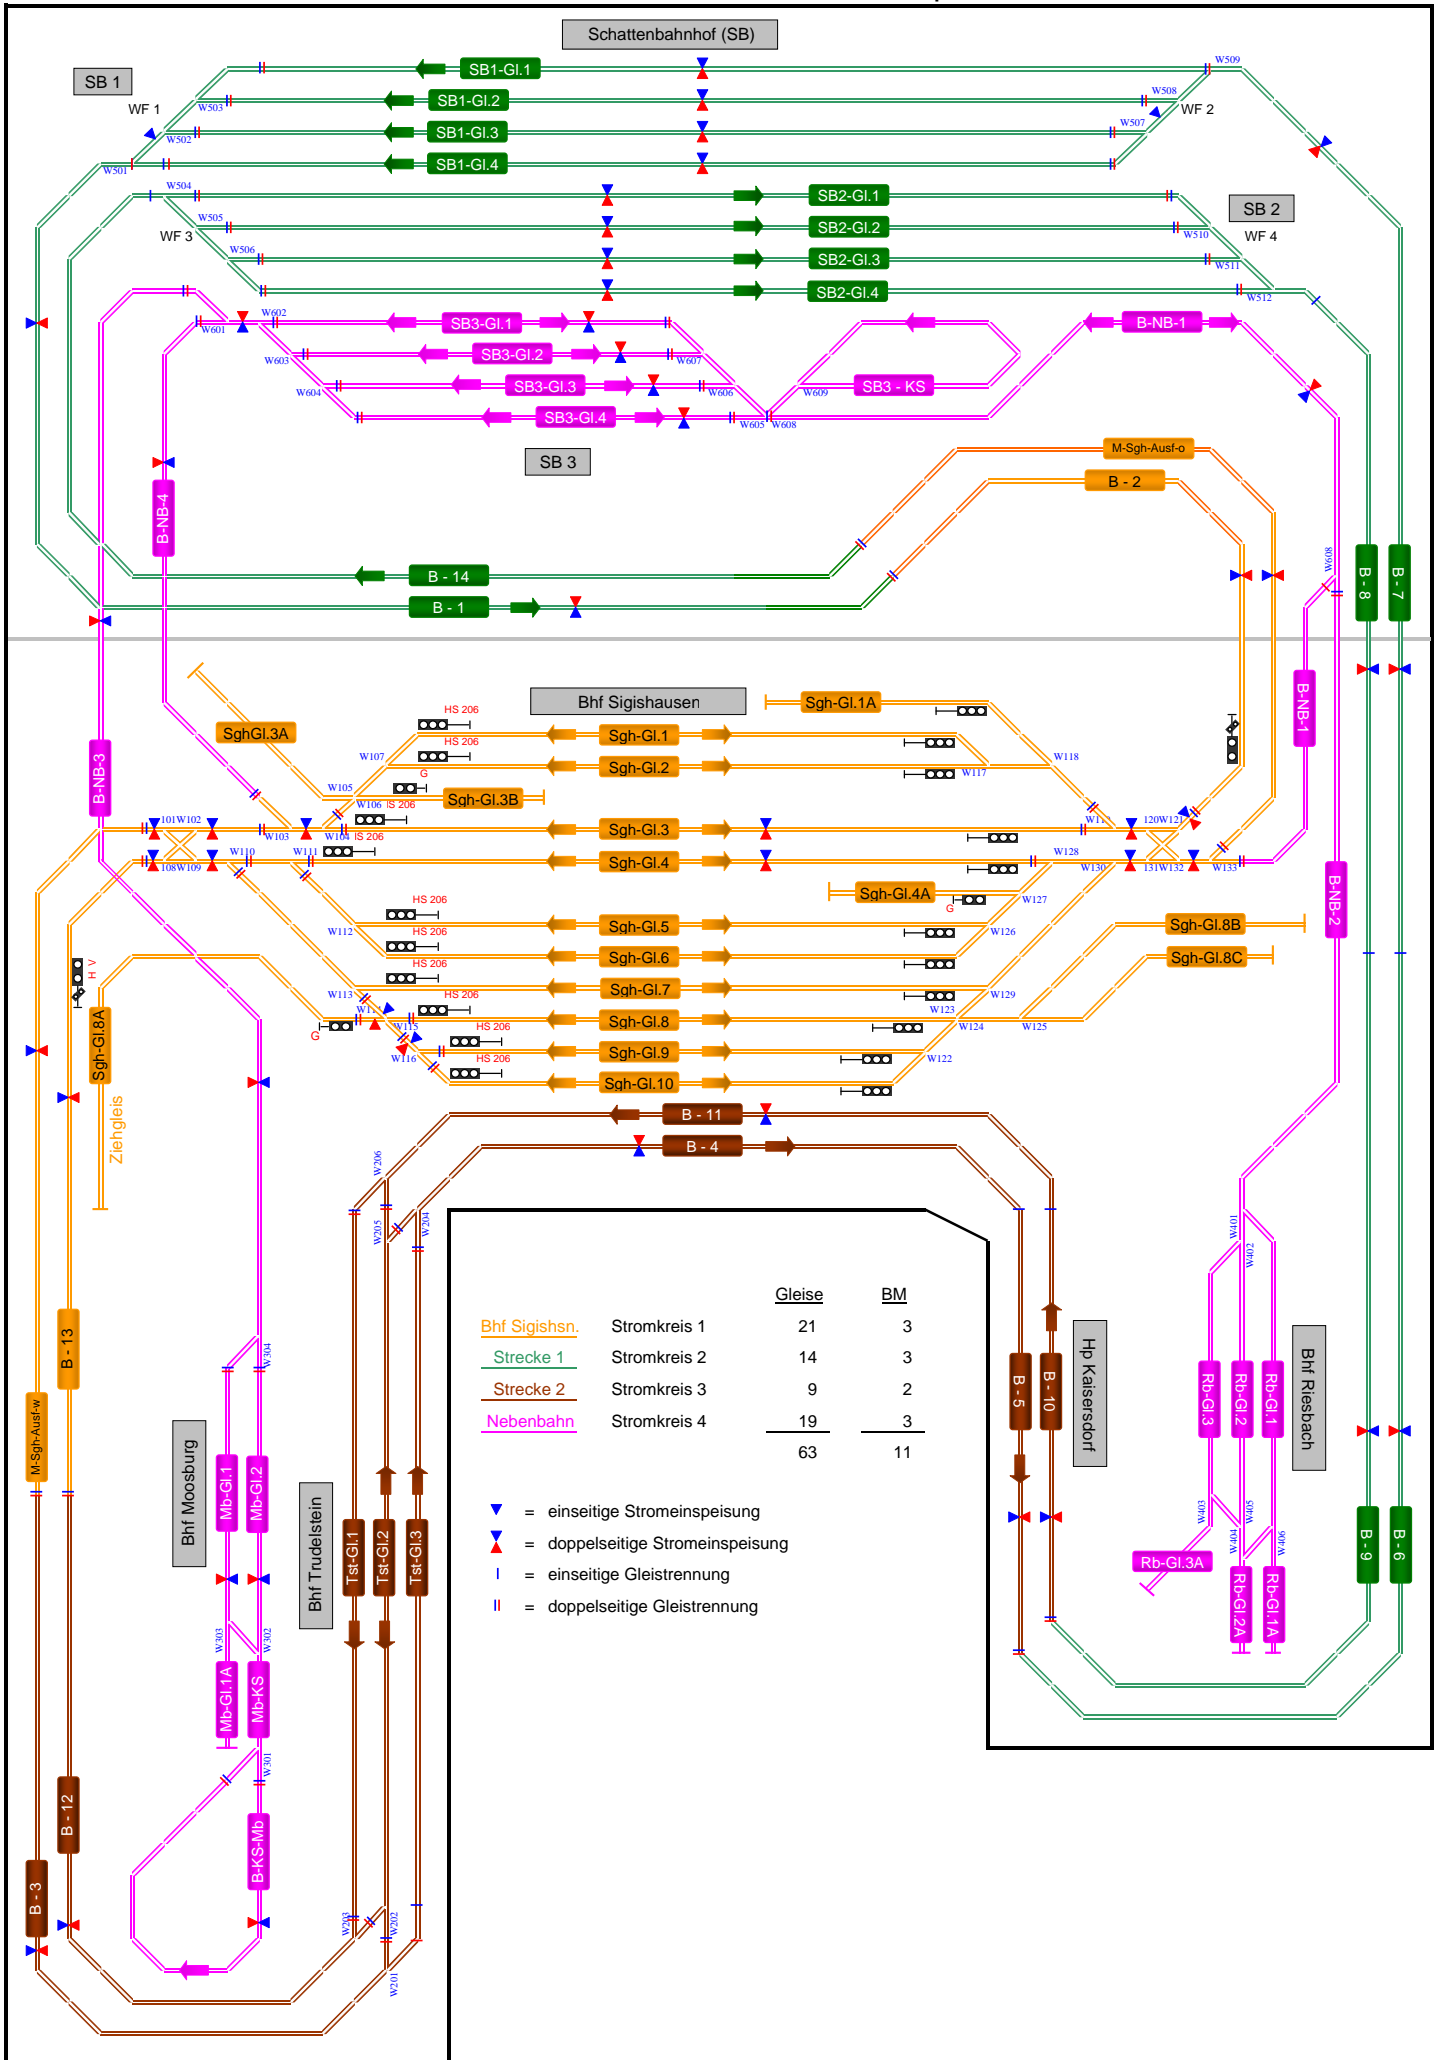

| | | Gleise | BM |
|---------------|--------------|--------|-------|
| Bhf Sigishaus | Stromkreis 1 | 21 | 3 |
| Strecke 1 | Stromkreis 2 | 14 | 3 |
| Strecke 2 | Stromkreis 3 | 9 | 2 |
| Nebenbahn | Stromkreis 4 | 19 | 3 |
| | | <hr/> | <hr/> |
| | | 63 | 11 |

- ▼ = einseitige Stromeinspeisung
- ▲ = doppelseitige Stromeinspeisung
- = einseitige Gleistrennung
- || = doppelseitige Gleistrennung